


Mit den Antragsunterlagen für das Planfeststellungsverfahren reicht terranets bw einen detaillierten Vorschlag für den Leitungsverlauf bei den zuständigen Genehmigungsbehörden, dem Regierungspräsidium Karlsruhe und dem Regierungspräsidium Stuttgart, ein. Die Genehmigungsbehörden prüfen unsere Planung und wägen sämtliche durch die Planung berührten öffentlichen und privaten Belange ab. Mit dem Planfeststellungsbeschluss legen die Behörden den endgültigen Trassenverlauf verbindlich und grundstücksscharf fest und erteilen terranets bw damit die Genehmigung für den Bau und den Betrieb der Leitung. Der für den Bau der Leitung benötigte Arbeitsstreifen wird durch die grüne Linie symbolisiert, seine Breite beträgt durchschnittlich 28 Meter. An Sonderbaustellen sind größere Bauflächen vorgesehen.

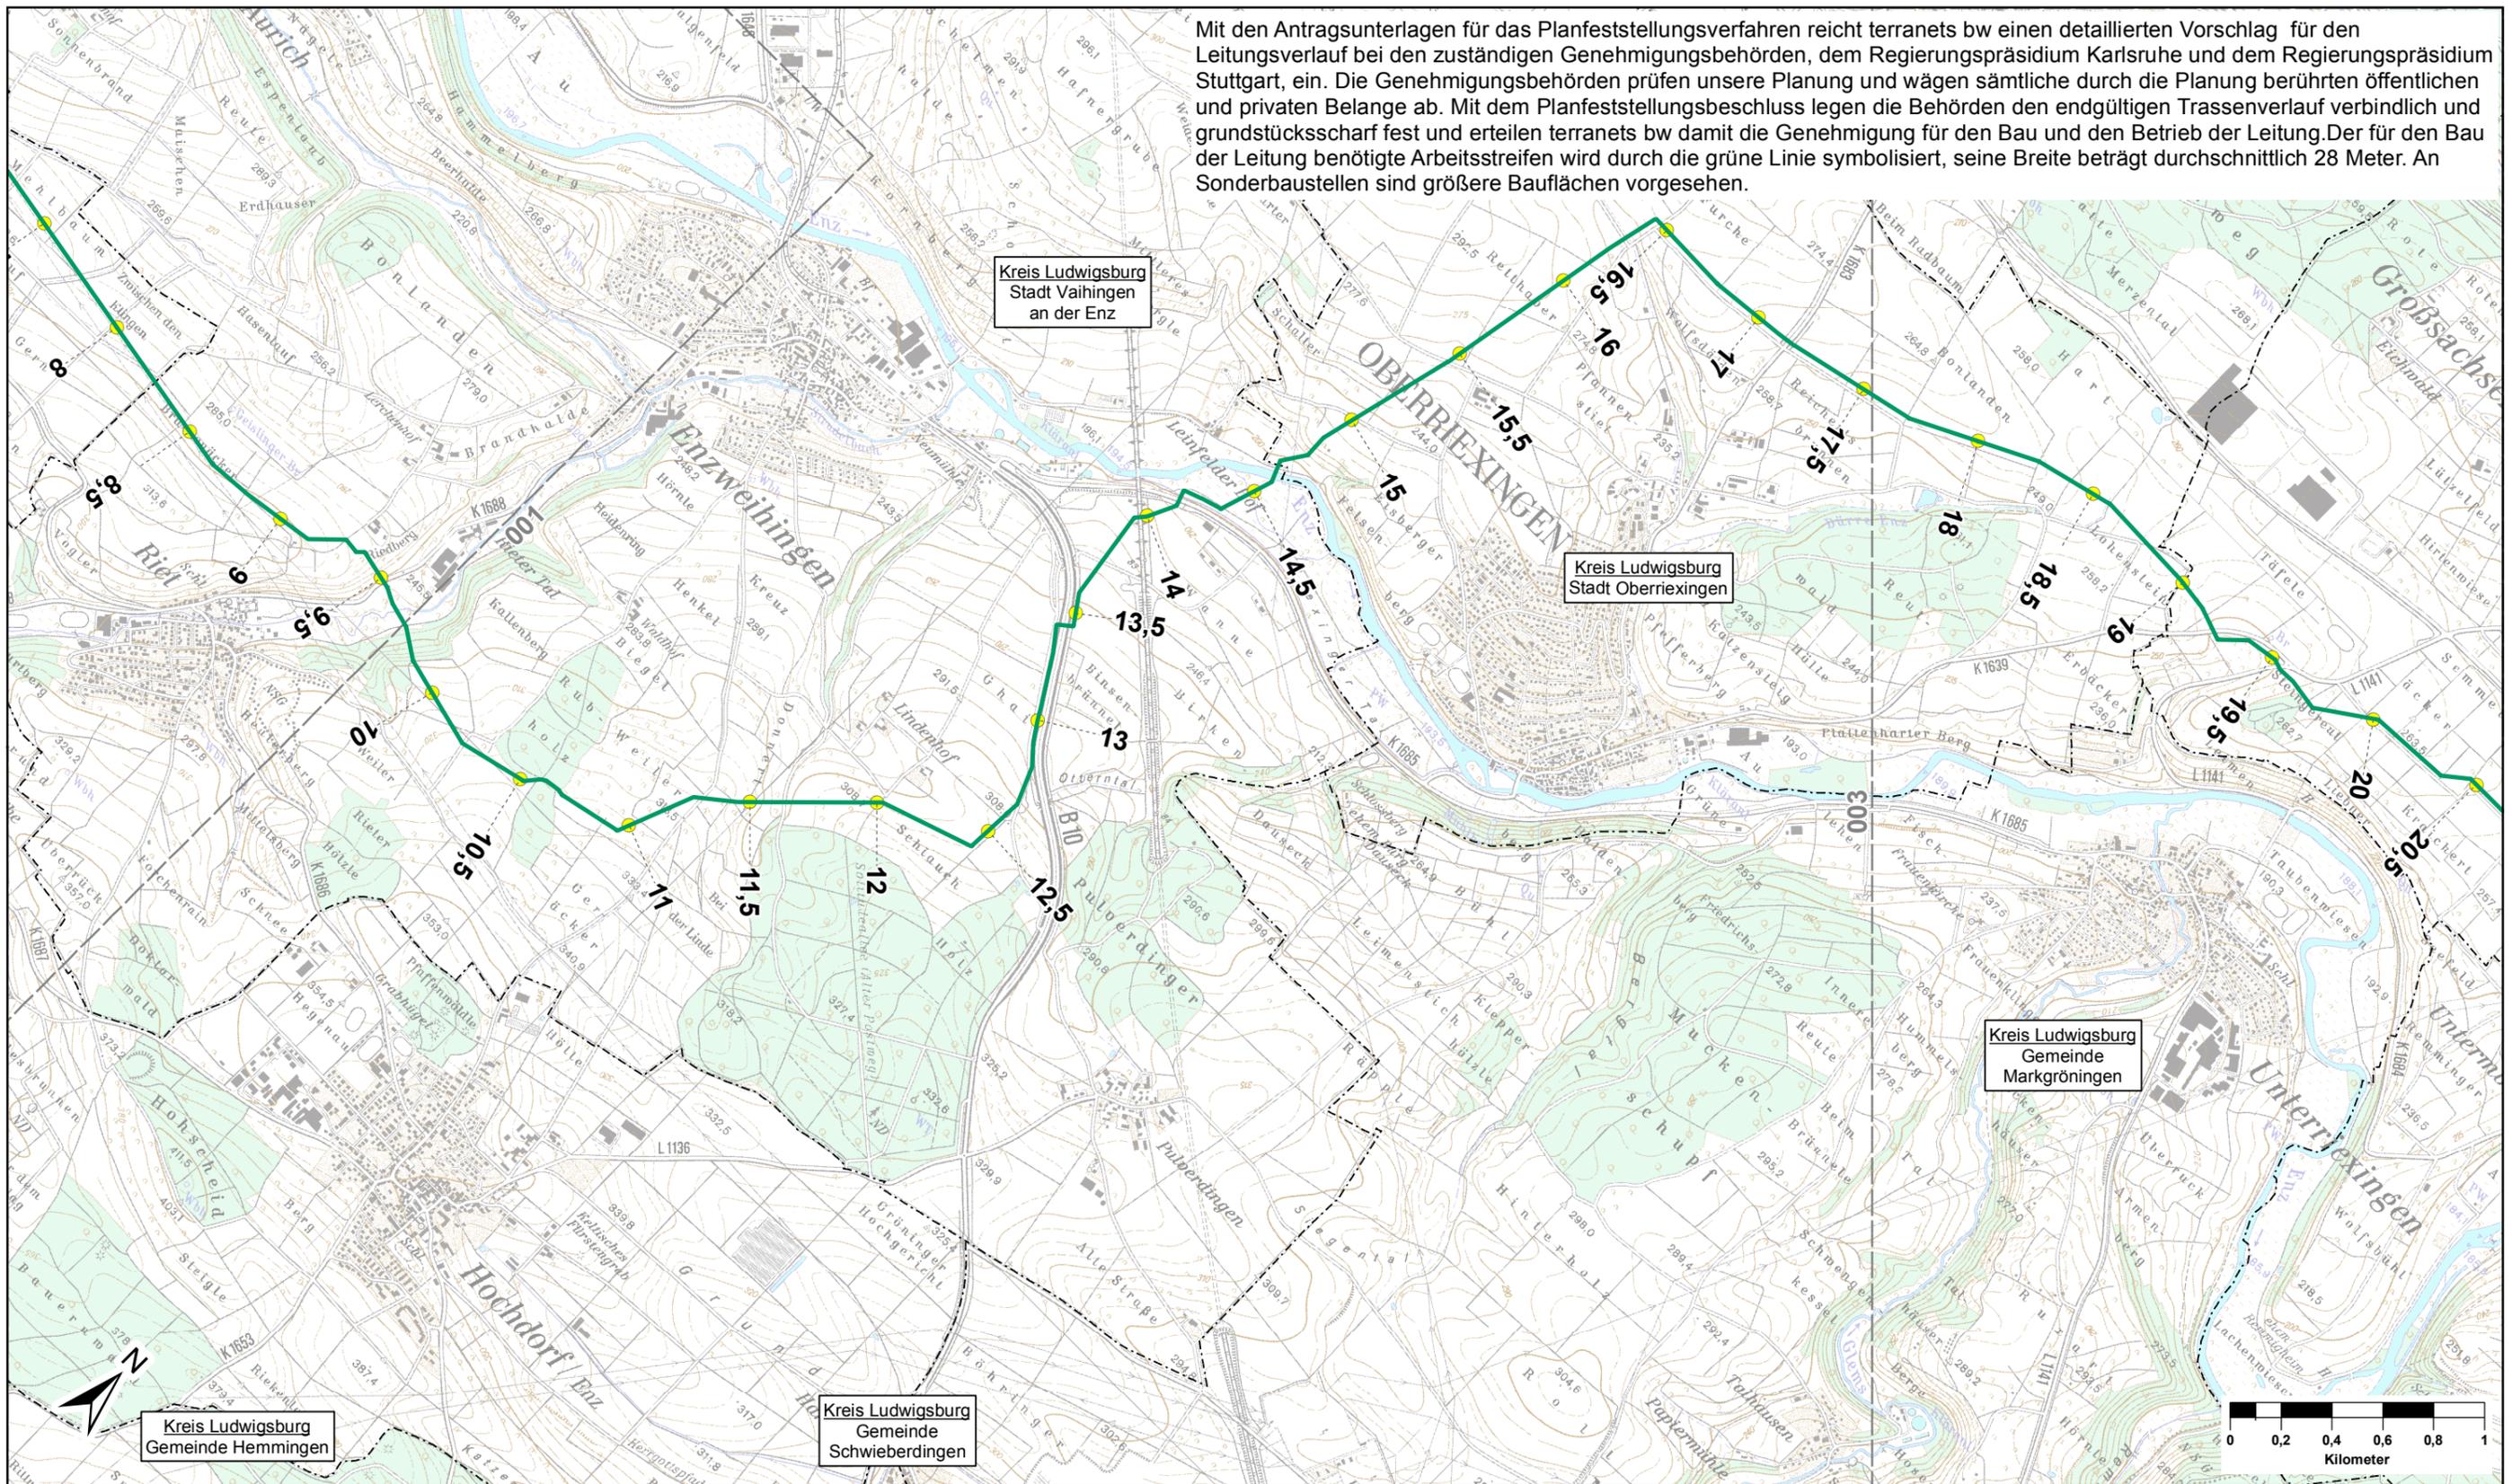

**Legende**

- geplanter Trassenverlauf
- Kilometrierung
- Blattschnitt 1:25.000
- Regierungsbezirksgrenze
- Kreisgrenze
- Gemeindegrenze

**Kreis Ludwigsburg**  
Gemeinde Hemmingen

**Kreis Ludwigsburg**  
Gemeinde Schwieberdingen

**Kreis Ludwigsburg**  
Stadt Vaihingen an der Enz

**Kreis Ludwigsburg**  
Stadt Oberriexingen

**Kreis Ludwigsburg**  
Gemeinde Markgröningen

Datum	Revision	gez./gepr.	Vorhabenträger:
23.10.2019	02 - Planänderung	Ti/Li	
25.07.2019	01 - Planänderung	Ti/Li	
27.06.2019	00 - Freigabe	Ti/Fi	
Plantitel:			Projekt:
<b>Übersichtskarte</b>			Neckarentalleitung Wiernsheim - Löchgau Erdgasleitung DN 500
IBNI-Bearb.-Nr.:	Plan-Nr.:	Maßstab:	Planverfasser:
17/031	PL 002 U25 01	1:25.000	
			Blatt-Nr.:
			002