


Mit den Antragsunterlagen für das Planfeststellungsverfahren reicht terranets bw einen detaillierten Vorschlag für den Leitungsverlauf bei den zuständigen Genehmigungsbehörden, dem Regierungspräsidium Karlsruhe und dem Regierungspräsidium Stuttgart, ein. Die Genehmigungsbehörden prüfen unsere Planung und wägen sämtliche durch die Planung berührten öffentlichen und privaten Belange ab. Mit dem Planfeststellungsbeschluss legen die Behörden den endgültigen Trassenverlauf verbindlich und grundstücksscharf fest und erteilen terranets bw damit die Genehmigung für den Bau und den Betrieb der Leitung. Der für den Bau der Leitung benötigte Arbeitsstreifen wird durch die grüne Linie symbolisiert, seine Breite beträgt durchschnittlich 28 Meter. An Sonderbaustellen sind größere Bauflächen vorgesehen.

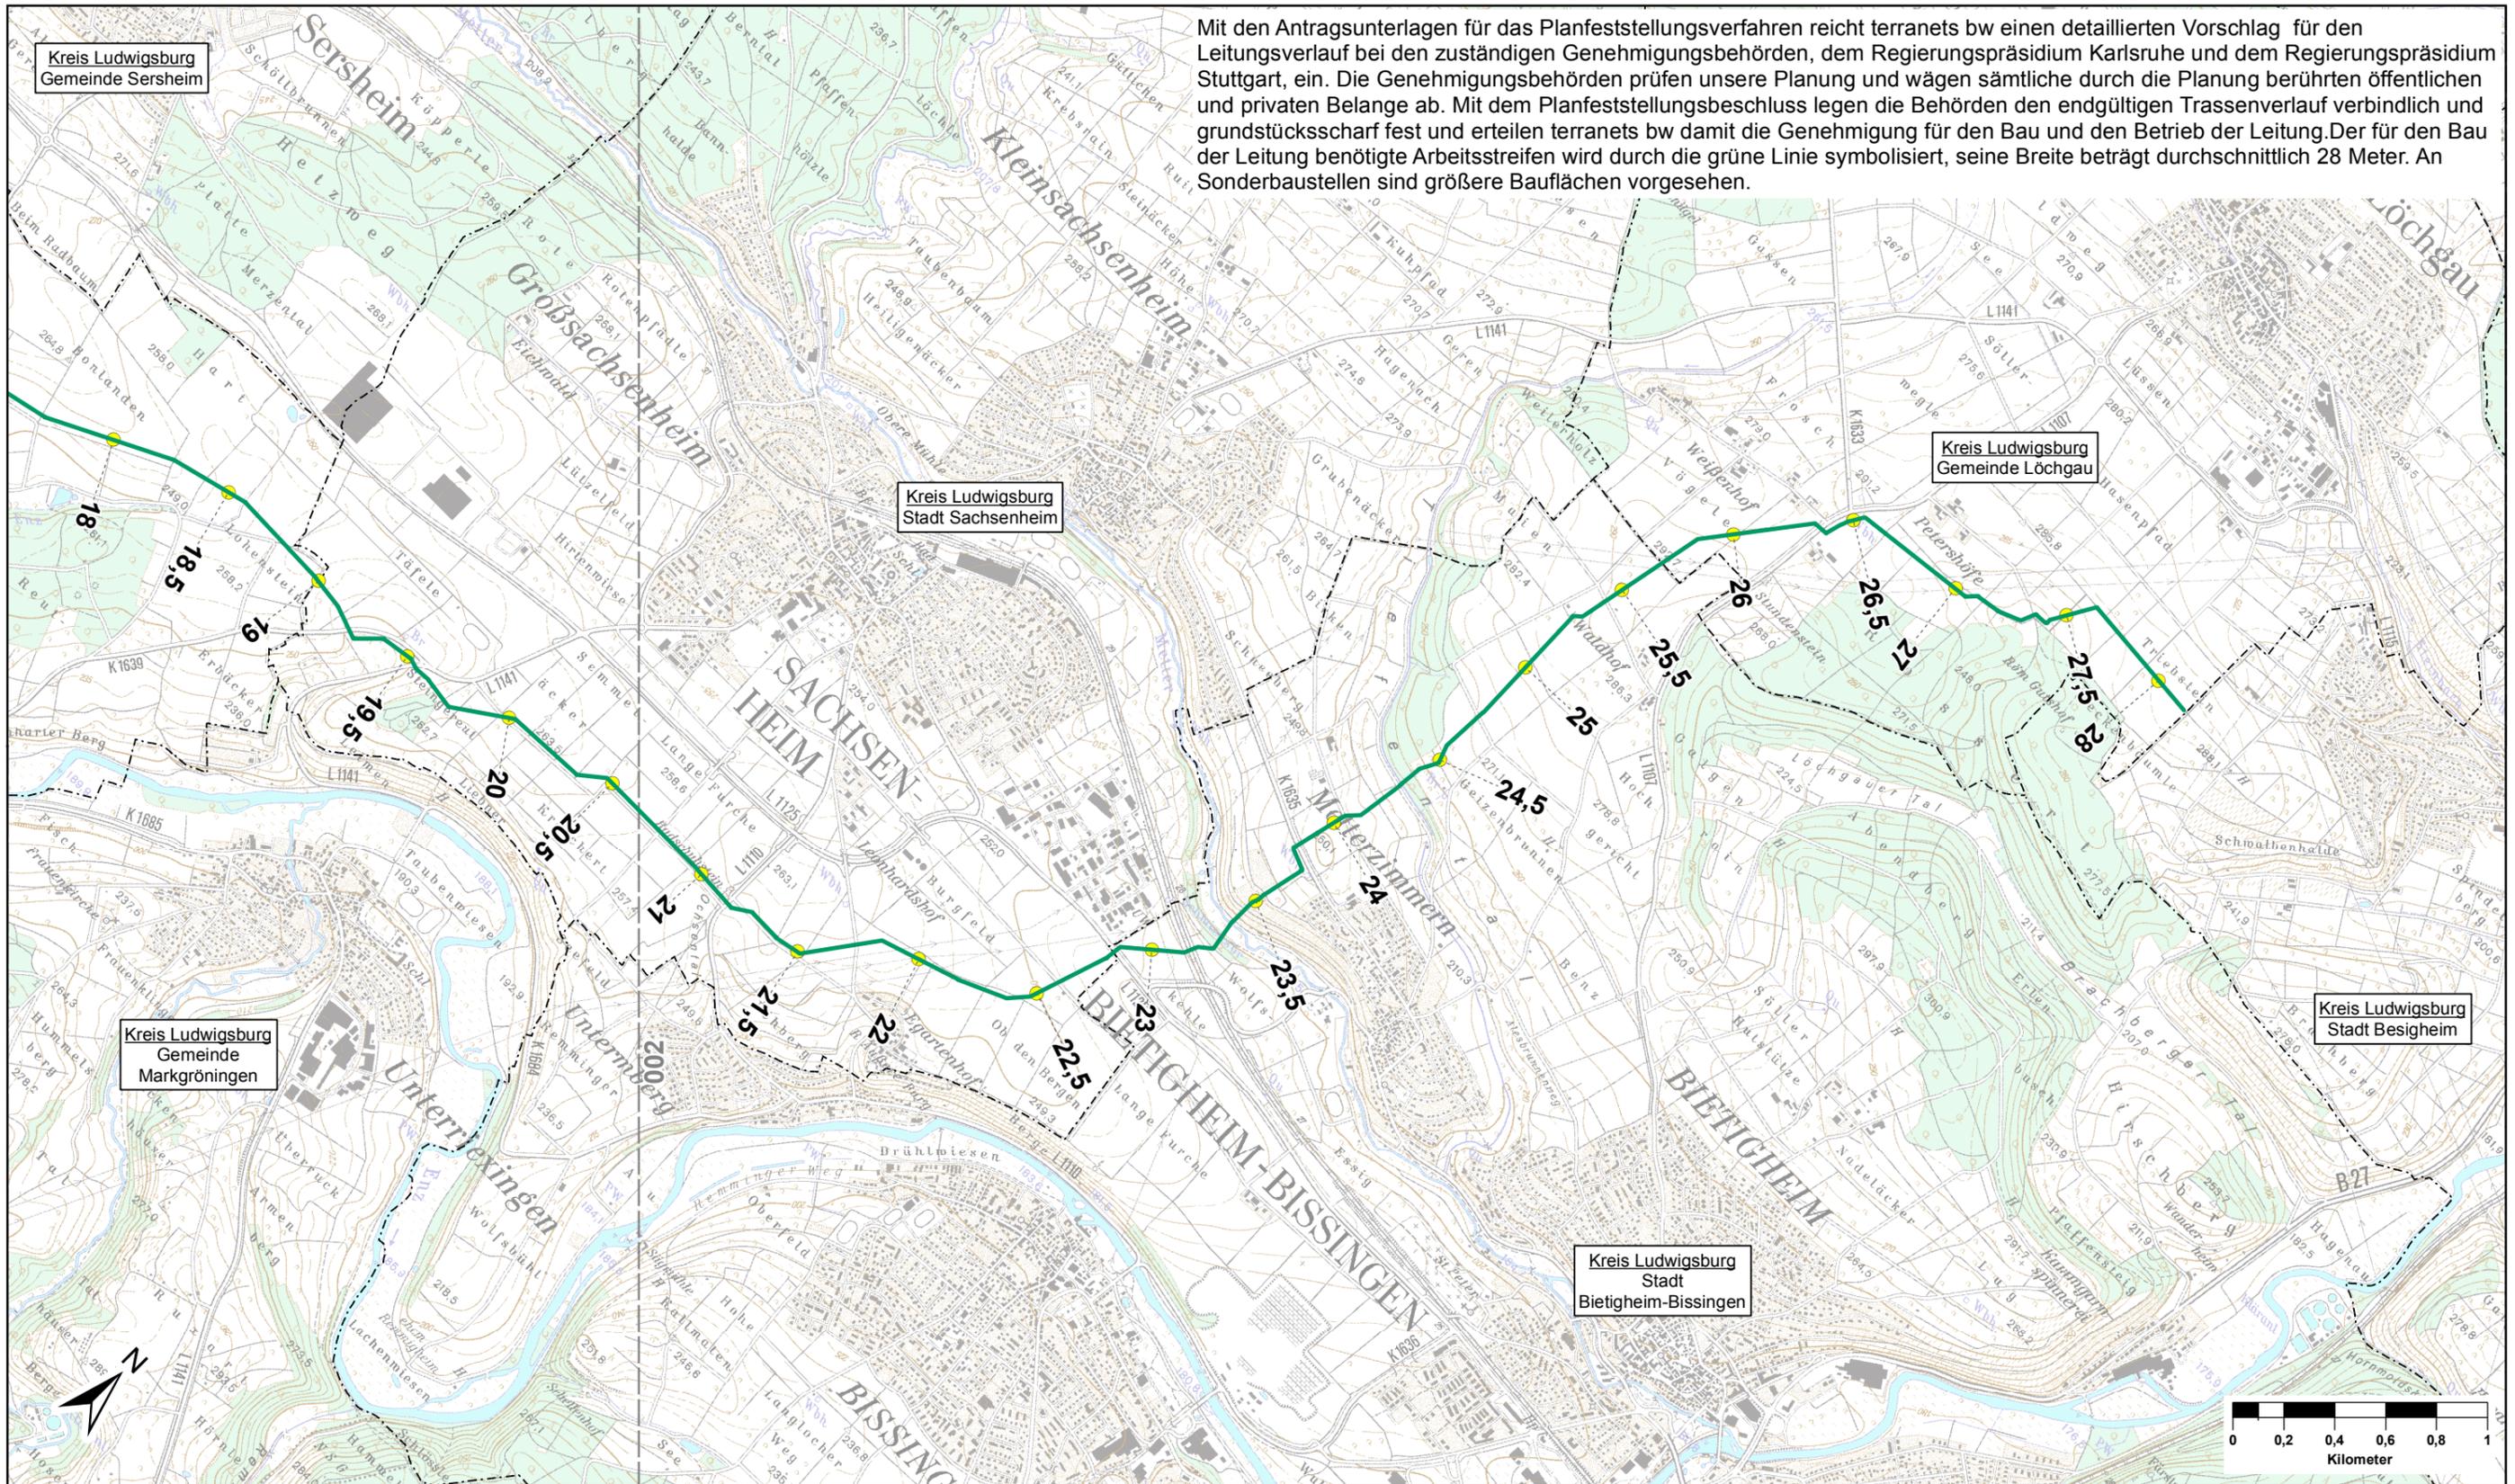

Legende	
	geplanter Trassenverlauf
	Kilometrierung
	Blattschnitt 1:25.000
	Regierungsbezirksgrenze
	Kreisgrenze
	Gemeindegrenze

Datum	Revision	gez./gepr.
23.10.2019	02 - Planänderung	Ti/Li
25.07.2019	01 - Planänderung	Ti/Li
27.06.2019	00 - Freigabe	Ti/Fi

IBNI-Bearb.-Nr.:	Plan-Nr.:	Maßstab:
17/031	PL 003 U25 01	1:25.000

Vorhabenträger:

Projekt: **Neckarentalleitung
Wiernsheim - Löchgau
Erdgasleitung DN 500**

Planverfasser:

Blatt-Nr.: **003**